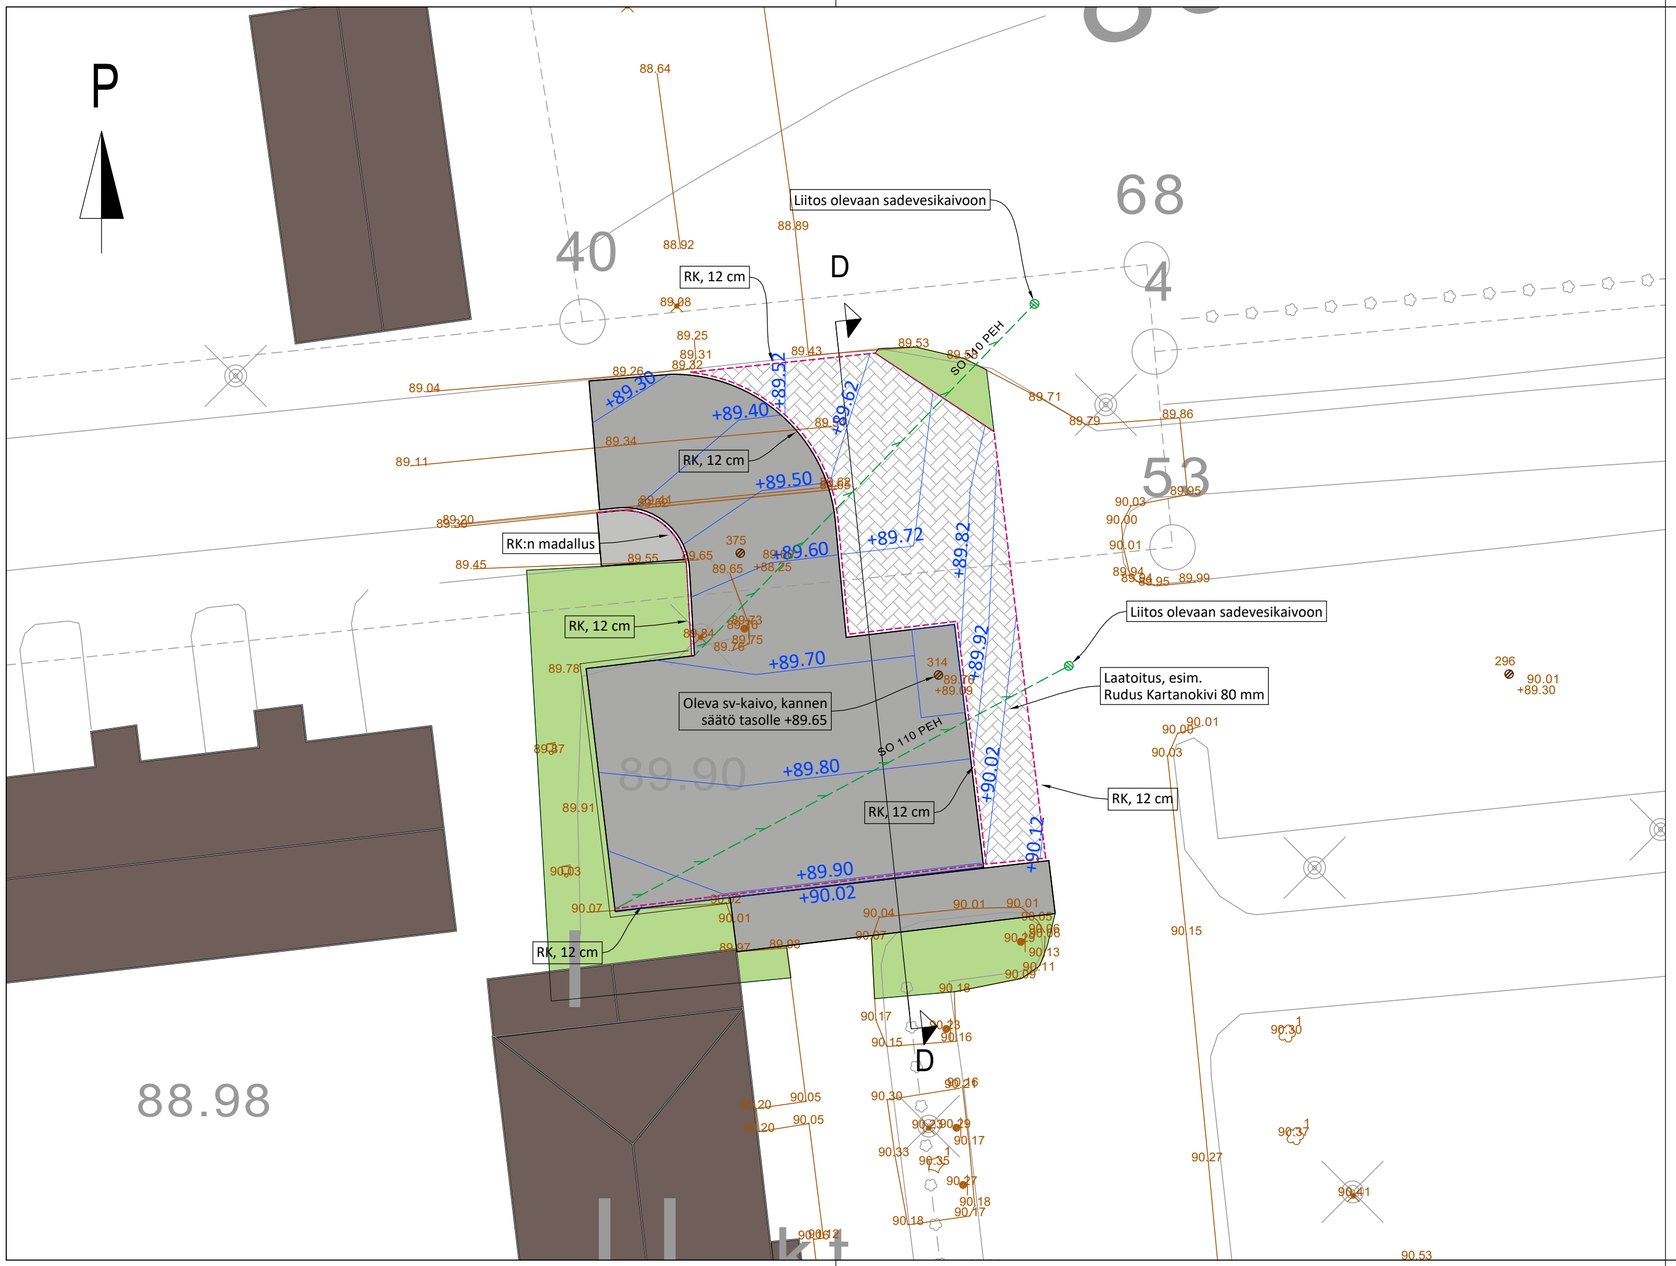

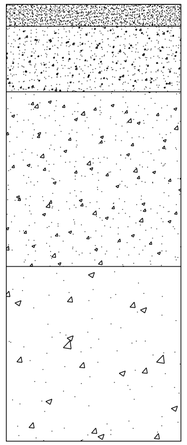

Päällyste AB 16 5 cm tai Laatoitus 8 cm + asennushiekka

Kantavakerros KaM 0-32, 15 cm

Jakavakerros KaM 0-65 40 cm

Suodatinkerros Hk tai KaM 0-90 40 cm

Suodatinkangas murskeella N3, Hiekalla N2

- Alueelle jäävien kaivojen kannet säädetään uuden pinnan tasolle, tarvittaessa uuden teleskoopin asennus kaivoon
- Sv-putket yläpuolelta rei'itettyjä yhdistelmäputkia.

Tilaaja ja suunnittelukohde	Piirustuksen sisältö	Mittakaavat
Kuortaneen kunta LAAJAN ALUEEN KEHITTÄMINEN KIRJASTON POHJOISPÄÄDYN P-ALUE	SUUNNITELMAKARTTA RAKENNELEIKKAUS	1:200 1:10

Aluetaito Oy
Asemakatu 1, 62100 LAPUA
etunimi.sukunimi@aluetaito.fi
www.aluetaito.fi
p. 040-8383 281

Koordinaatti- ja korkeusjärjestelmä	Työn ja piirustuksen n:o
ETRS GK23 N2000	9643.104

27.5.2024 Miika Väärämäki Juha Porre