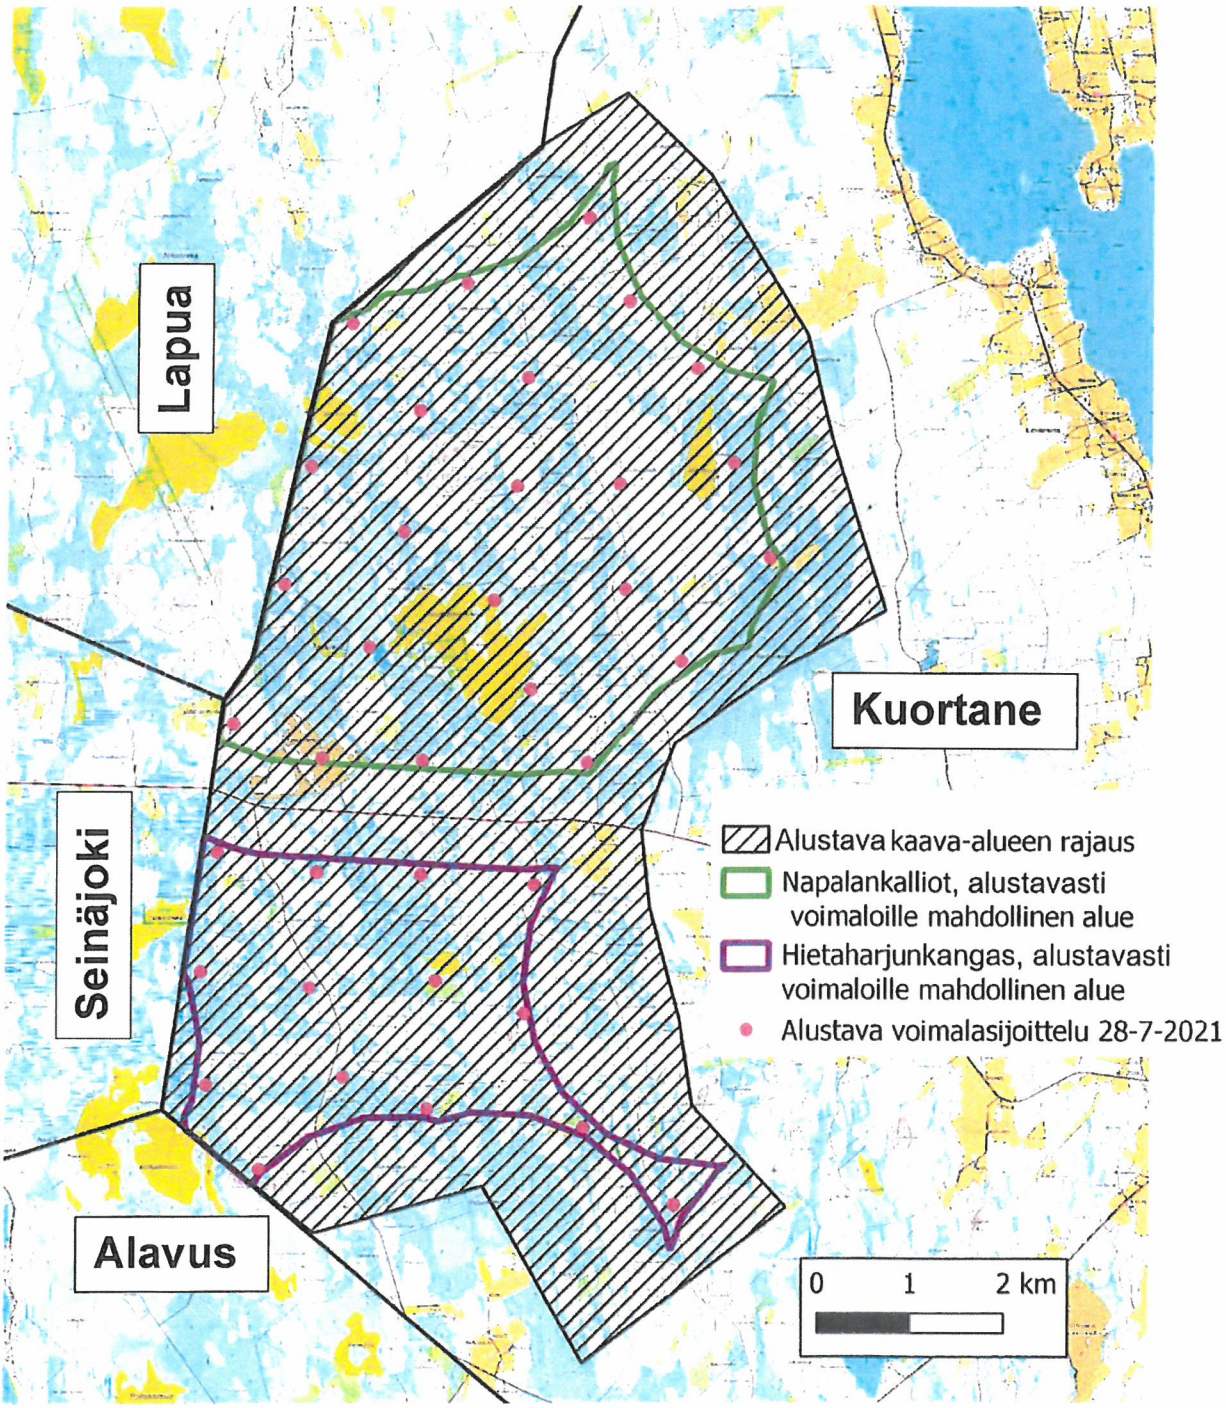Liite 1: Aluerajaus