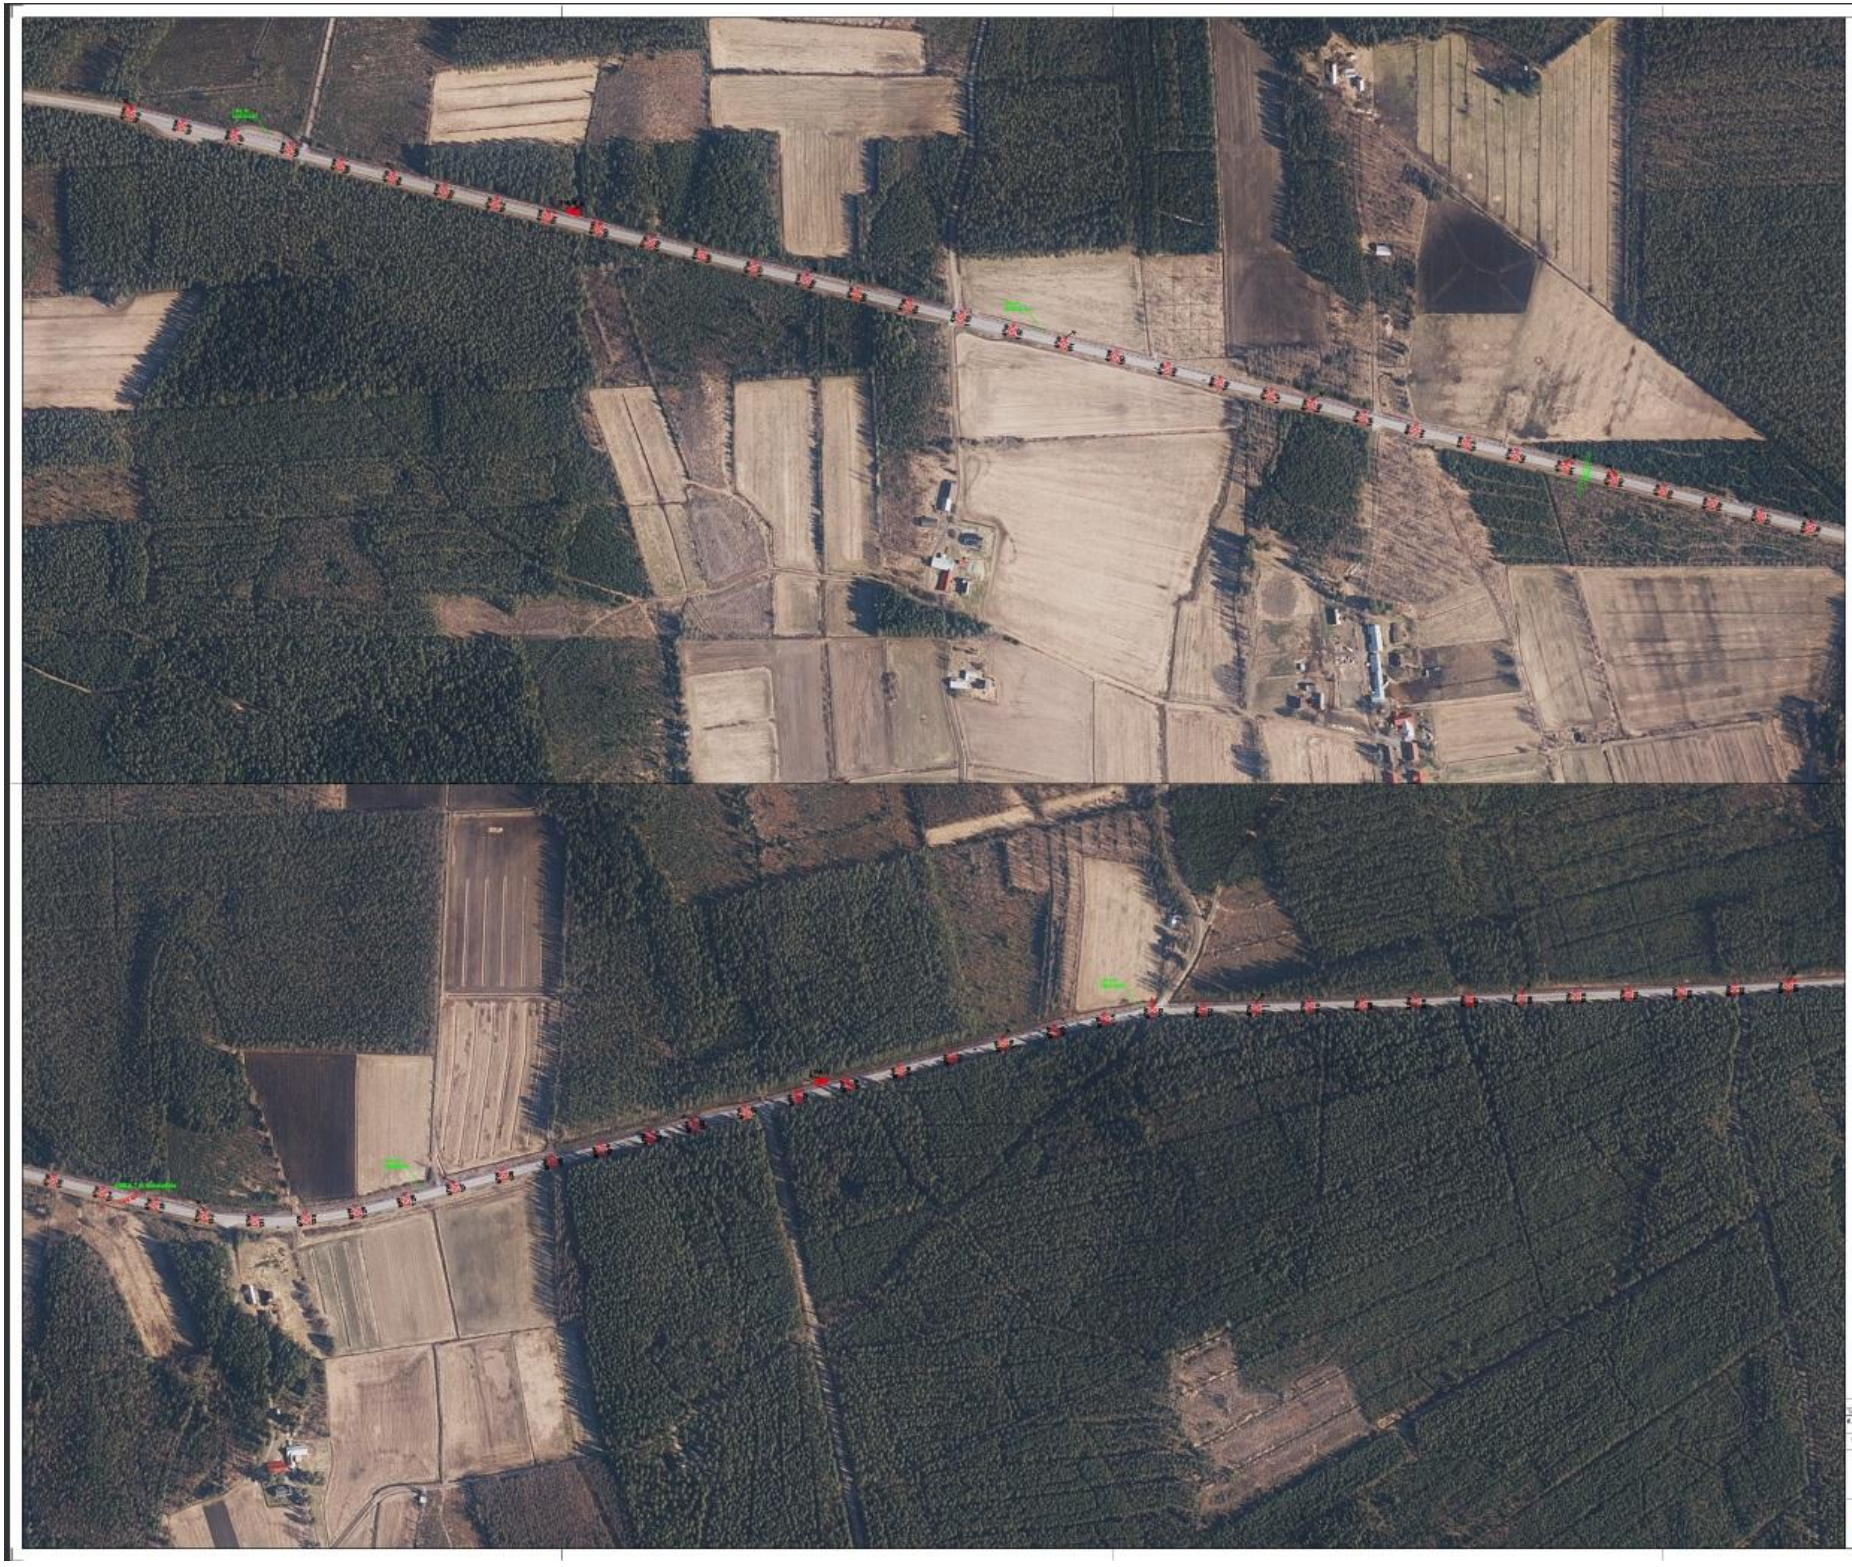

SYMBOLIT:

XXW	Valaisimen teho,
101	Ledvalaisin puupylväässä ja Pylväsnumero
TVK-X, RX AXKA 3x25+3S	Kaskus, ryhmä ja kaapelityyppi
	Ilmakaapeli
	Maakaapeli, AXMK 4x25S
	Maadoitus
TVK-1	Uusi tievalokeskus
	Harusavajari

Koordinaatit ETRS-TM35FIN

Mäyrä-Kulomäki

VALAISTUS

Mt 697 Seinäjoentie

SÄHKÖPIIRUSTUS

Kuortaneen kunta

Tyhjämeno

Tilaajan numero

FIXULUX

Piirt. 12.8.2008

Tark. 18/14

SÄH

R11/3