Linja Kirkkotien Pp-väylä-ve2:
1:1000/1:100

Poikkileikkaus 1:100
Pp-väylä PL 100

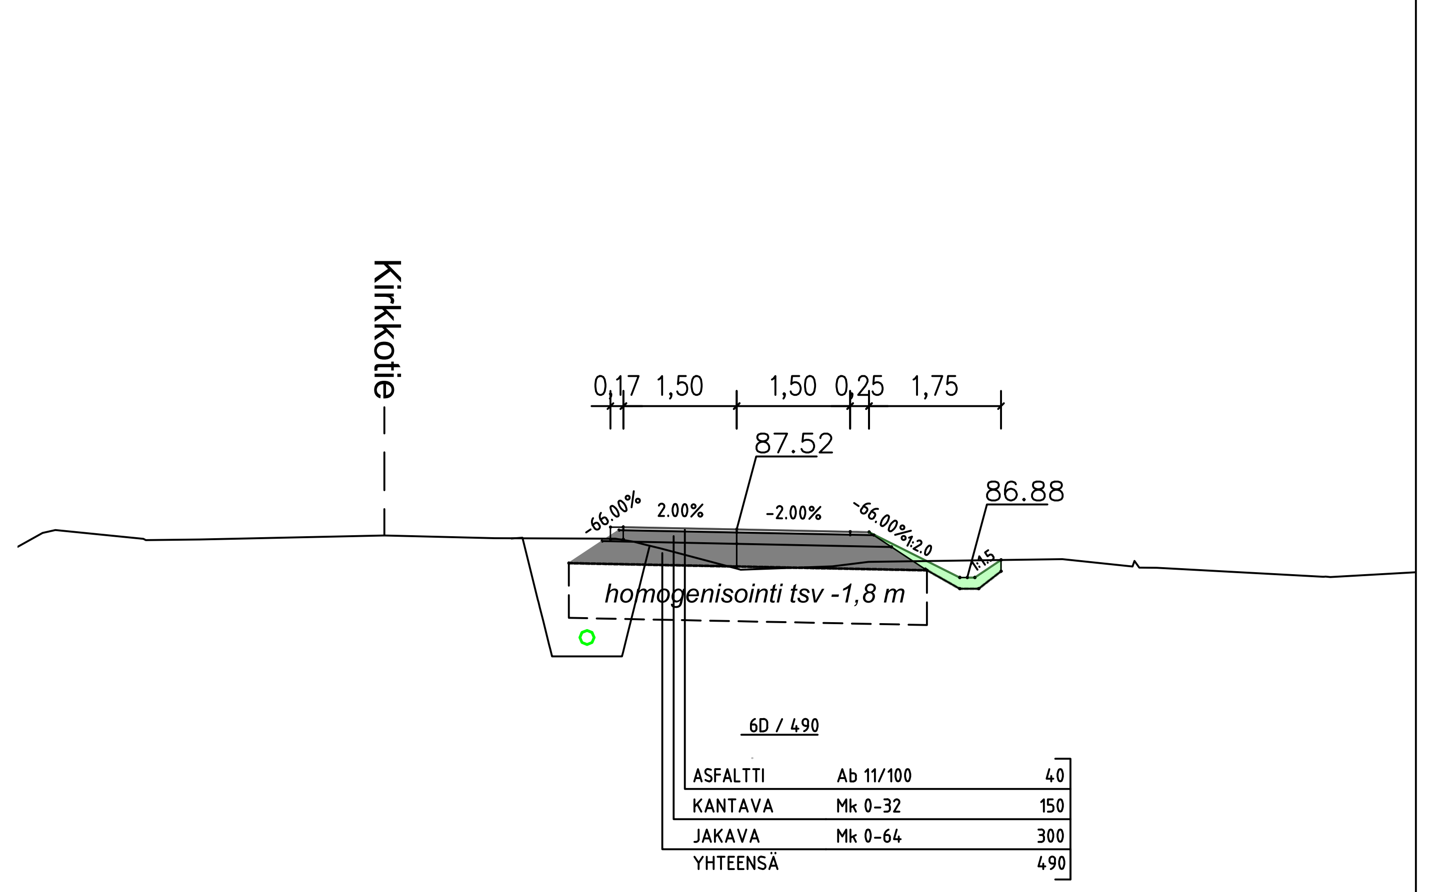

Tilaaja ja suunnittelukohde

Kuortaneen kunta

KEVYEN LIIKENTEEN VÄYLÄ KIRKKOTIEN POHJOISOSA - KESKUSTIE

Piirustuksen sisältö: PITUUSLEIKKAUS 1/2

Mittakaavat: 1:1000/1:100

Soilcon
Nikolaintie 6A | 62200 KAUHAVA
www.soilcon.fi | p. (06) 434 2300

Koordinaatti-, korkeusjärjestelmä: ETRS-GK24/N2000

Piirustuksen tila

Tiedosto: 1674.103-104_202-203_302.dwg

Revisio

Päiväys: 16.2.2024

Hyväksynyt: Jouni Mäenpää

Suunnitellut: Petri Mäenpää

Suunnitteluala: TKA

Työn ja piirustuksen no: 1674.202