


# LUONNOS 15.1.2021

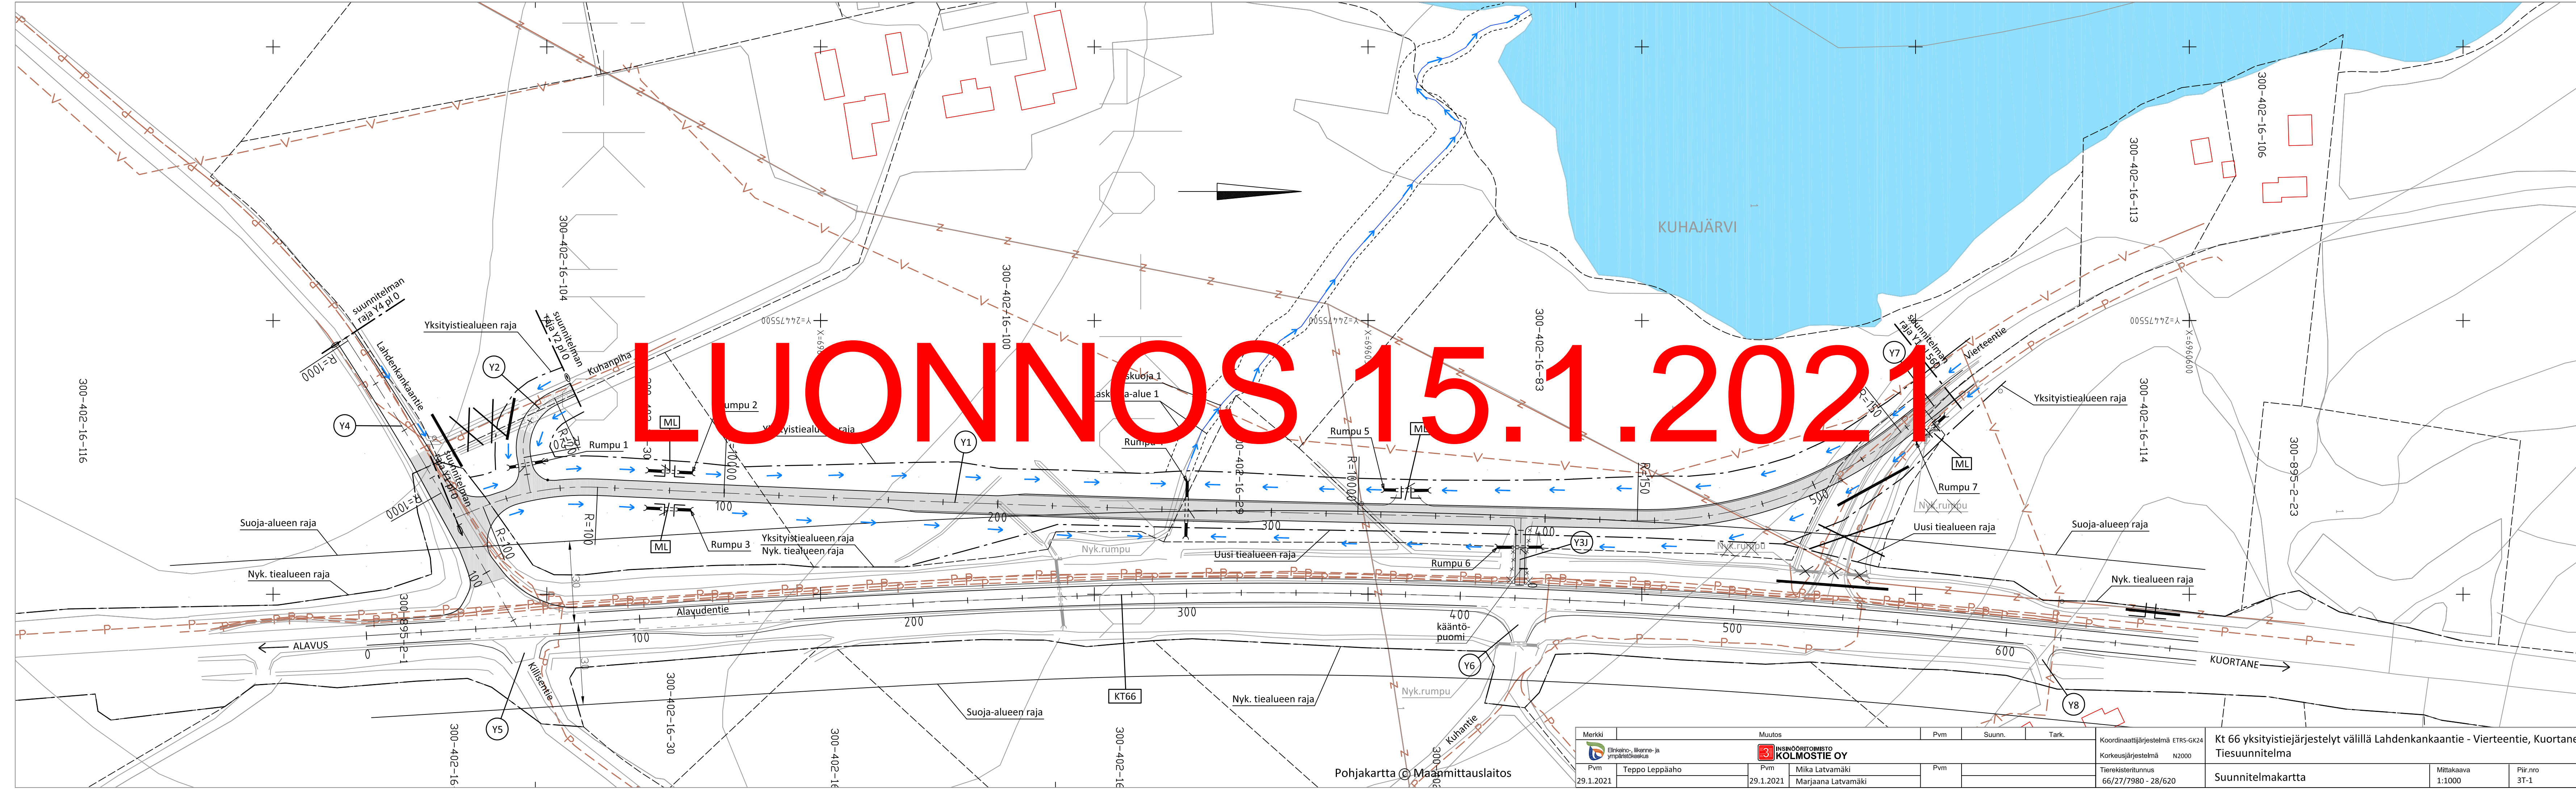

Pohjakartta © Maanmittauslaitos

Merkki	Muutos	Pvm	Suunn.	Tark.	Koordinaattijärjestelmä ETRS-GK24	Kt 66 yksityistiejärjestelyt välillä Lahdenkankaantie - Vierteentie, Kuortane
					Korkeusjärjestelmä N2000	Tiesuunnitelma
Pvm	Teppo Leppäaho	Pvm	Mika Latvamäki	Pvm	Tierekisteritunnus 66/27/7980 - 28/620	Suunnitelmapaketti
29.1.2021		29.1.2021	Marjaana Latvamäki			Mittakaava 1:1000
						Piir.nro 3T-1