


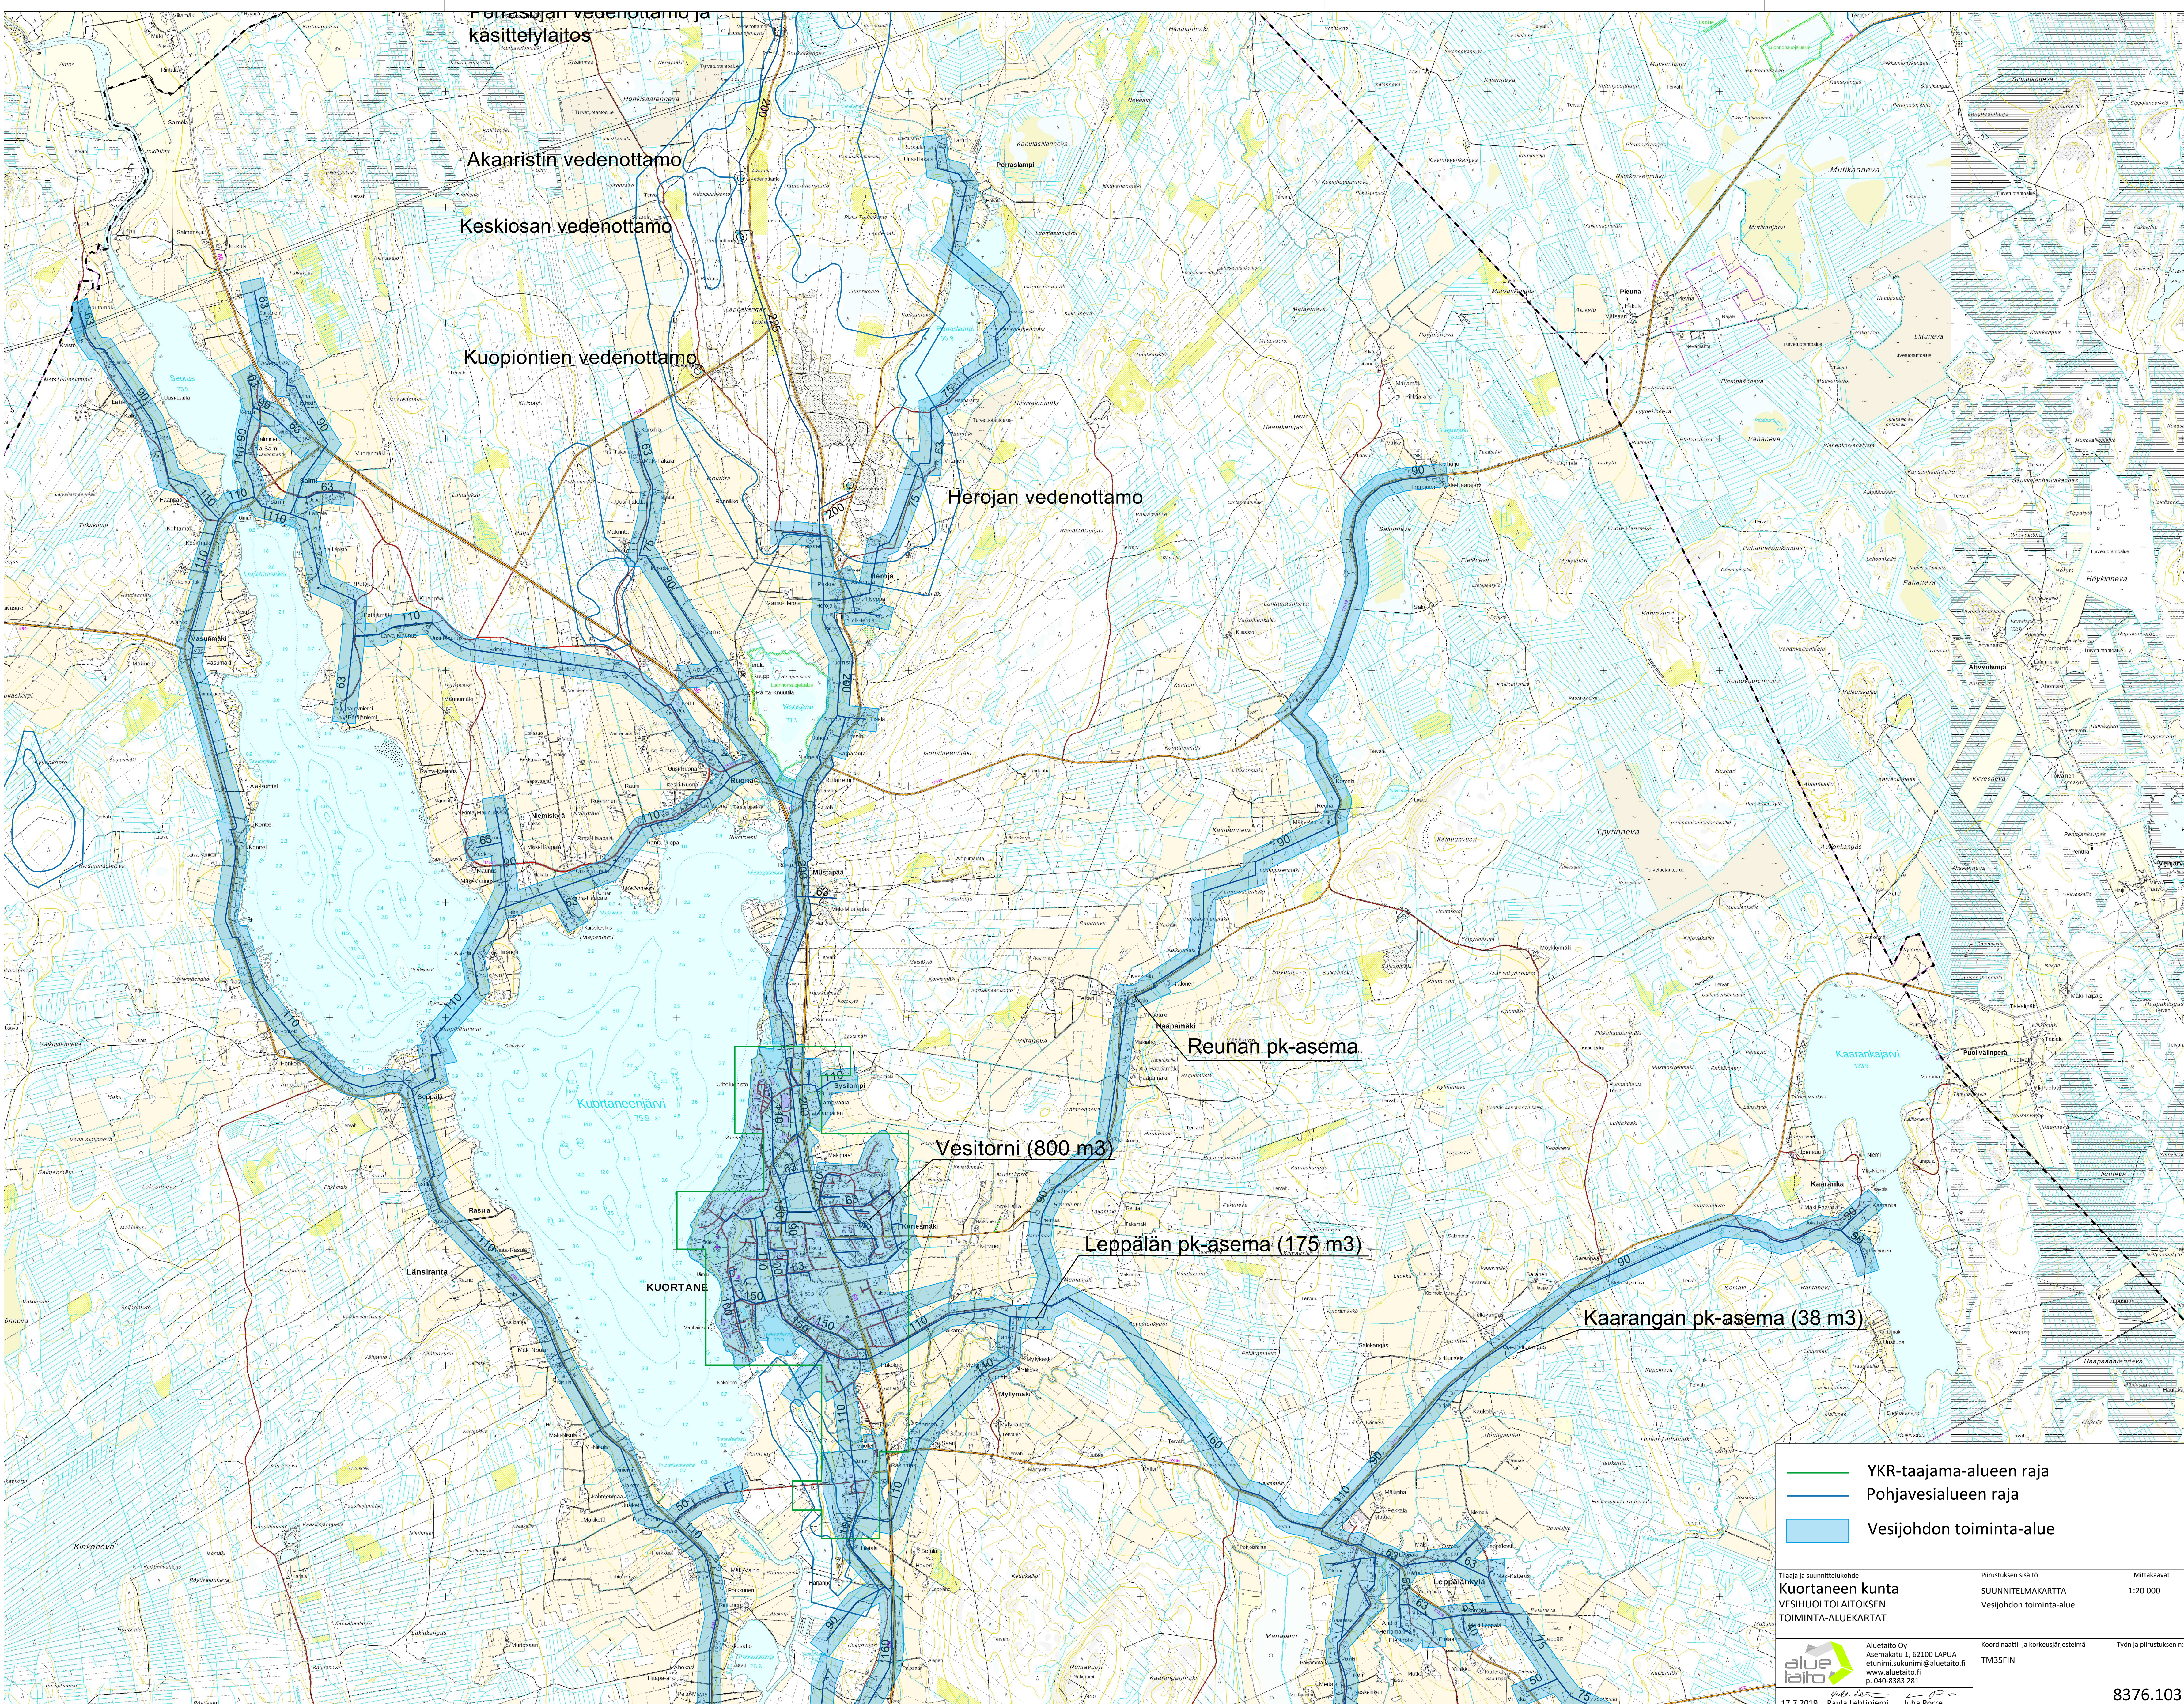

- YKR-taajama-alueen raja
- Pohjavesialueen raja
- Vesijohdon toiminta-alue

Tilaaja ja suunnittelukohde Kuortaneen kunta VESIHUOLTOLAITOKSEN TOIMINTA-ALUEKARTAT		Piirustuksen sisältö SUUNNITELMAKARTTA Vesijohdon toiminta-alue	Mittakaavat 1:20 000
aluetaito Oy Asemakatu 1, 62100 LAPUA etunimi.sukunimi@aluetaito.fi www.aluetaito.fi p. 040-6383 281		Koordinaatti- ja korkeusjärjestelmä TM35FIN	Työn ja piirustuksen n:o 8376.103
17.7.2019 Paula Lehtiniemi Juha Porre			